

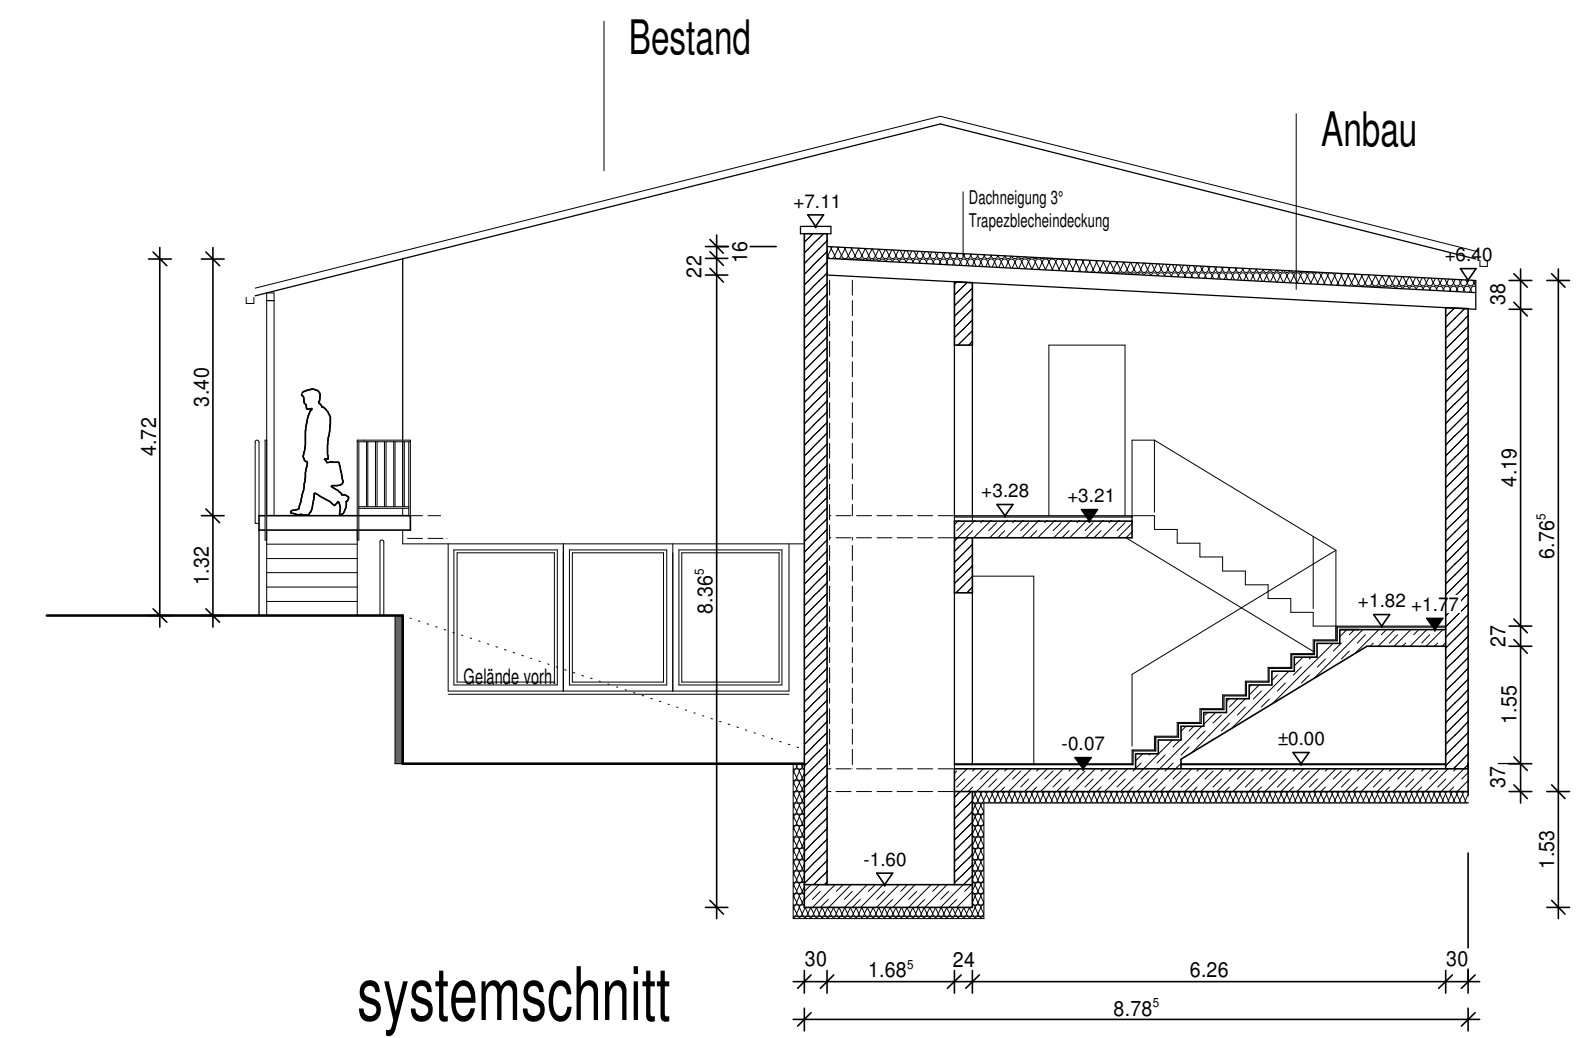


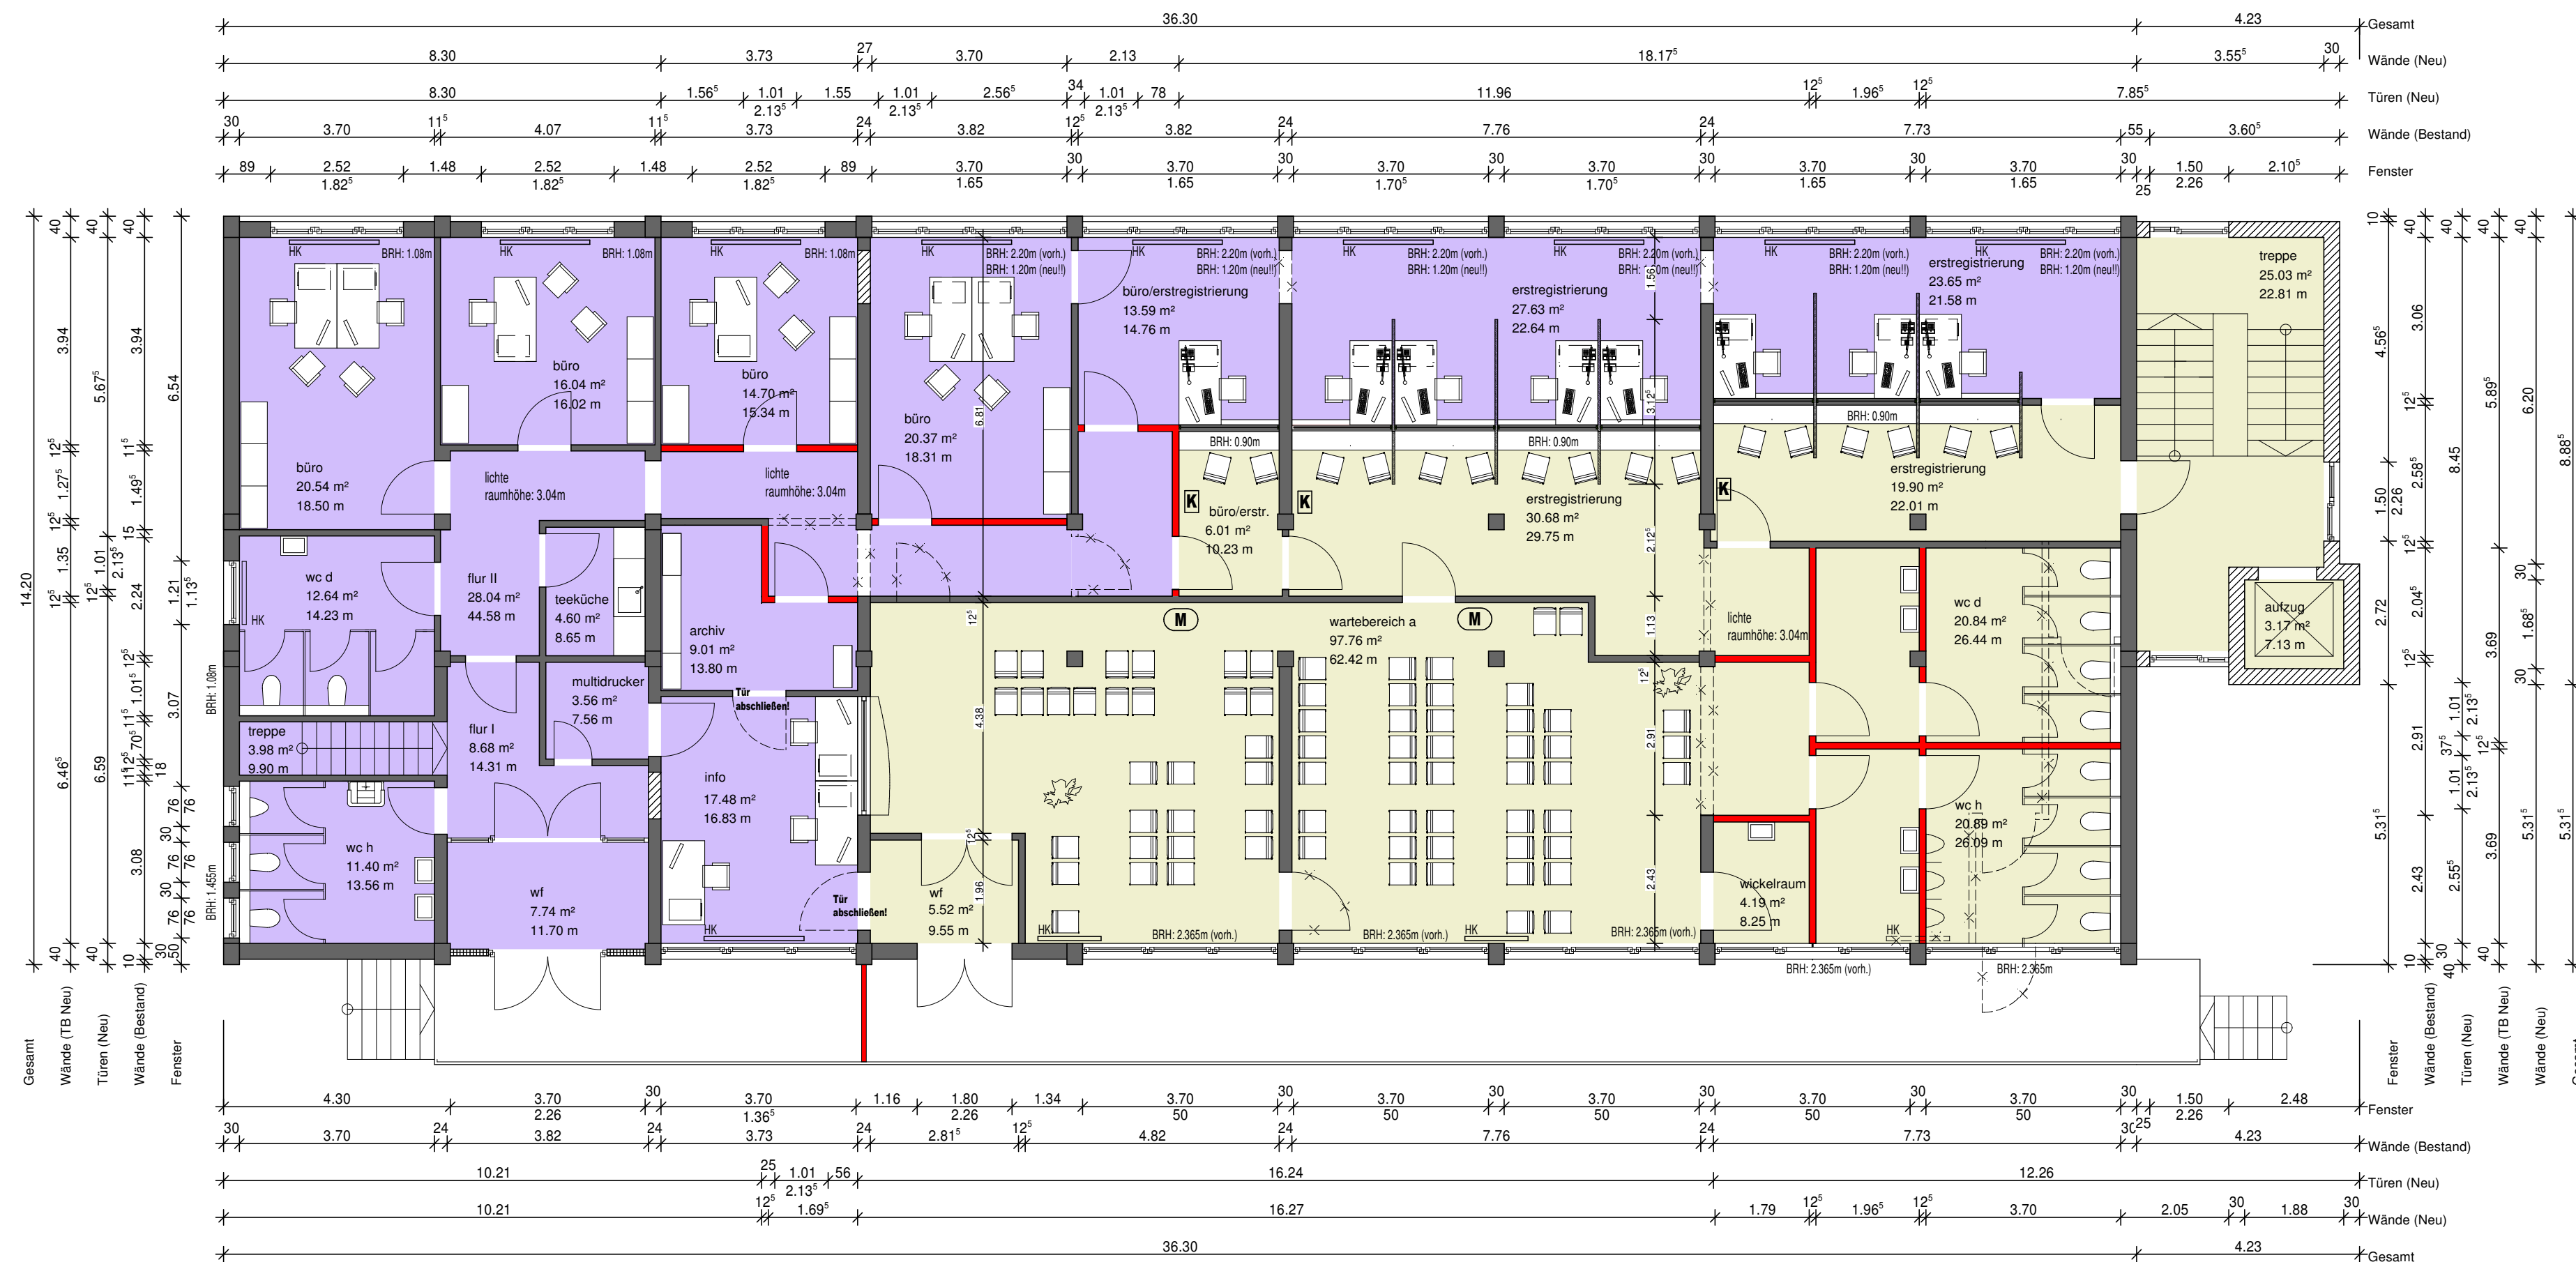

erdgeschoss

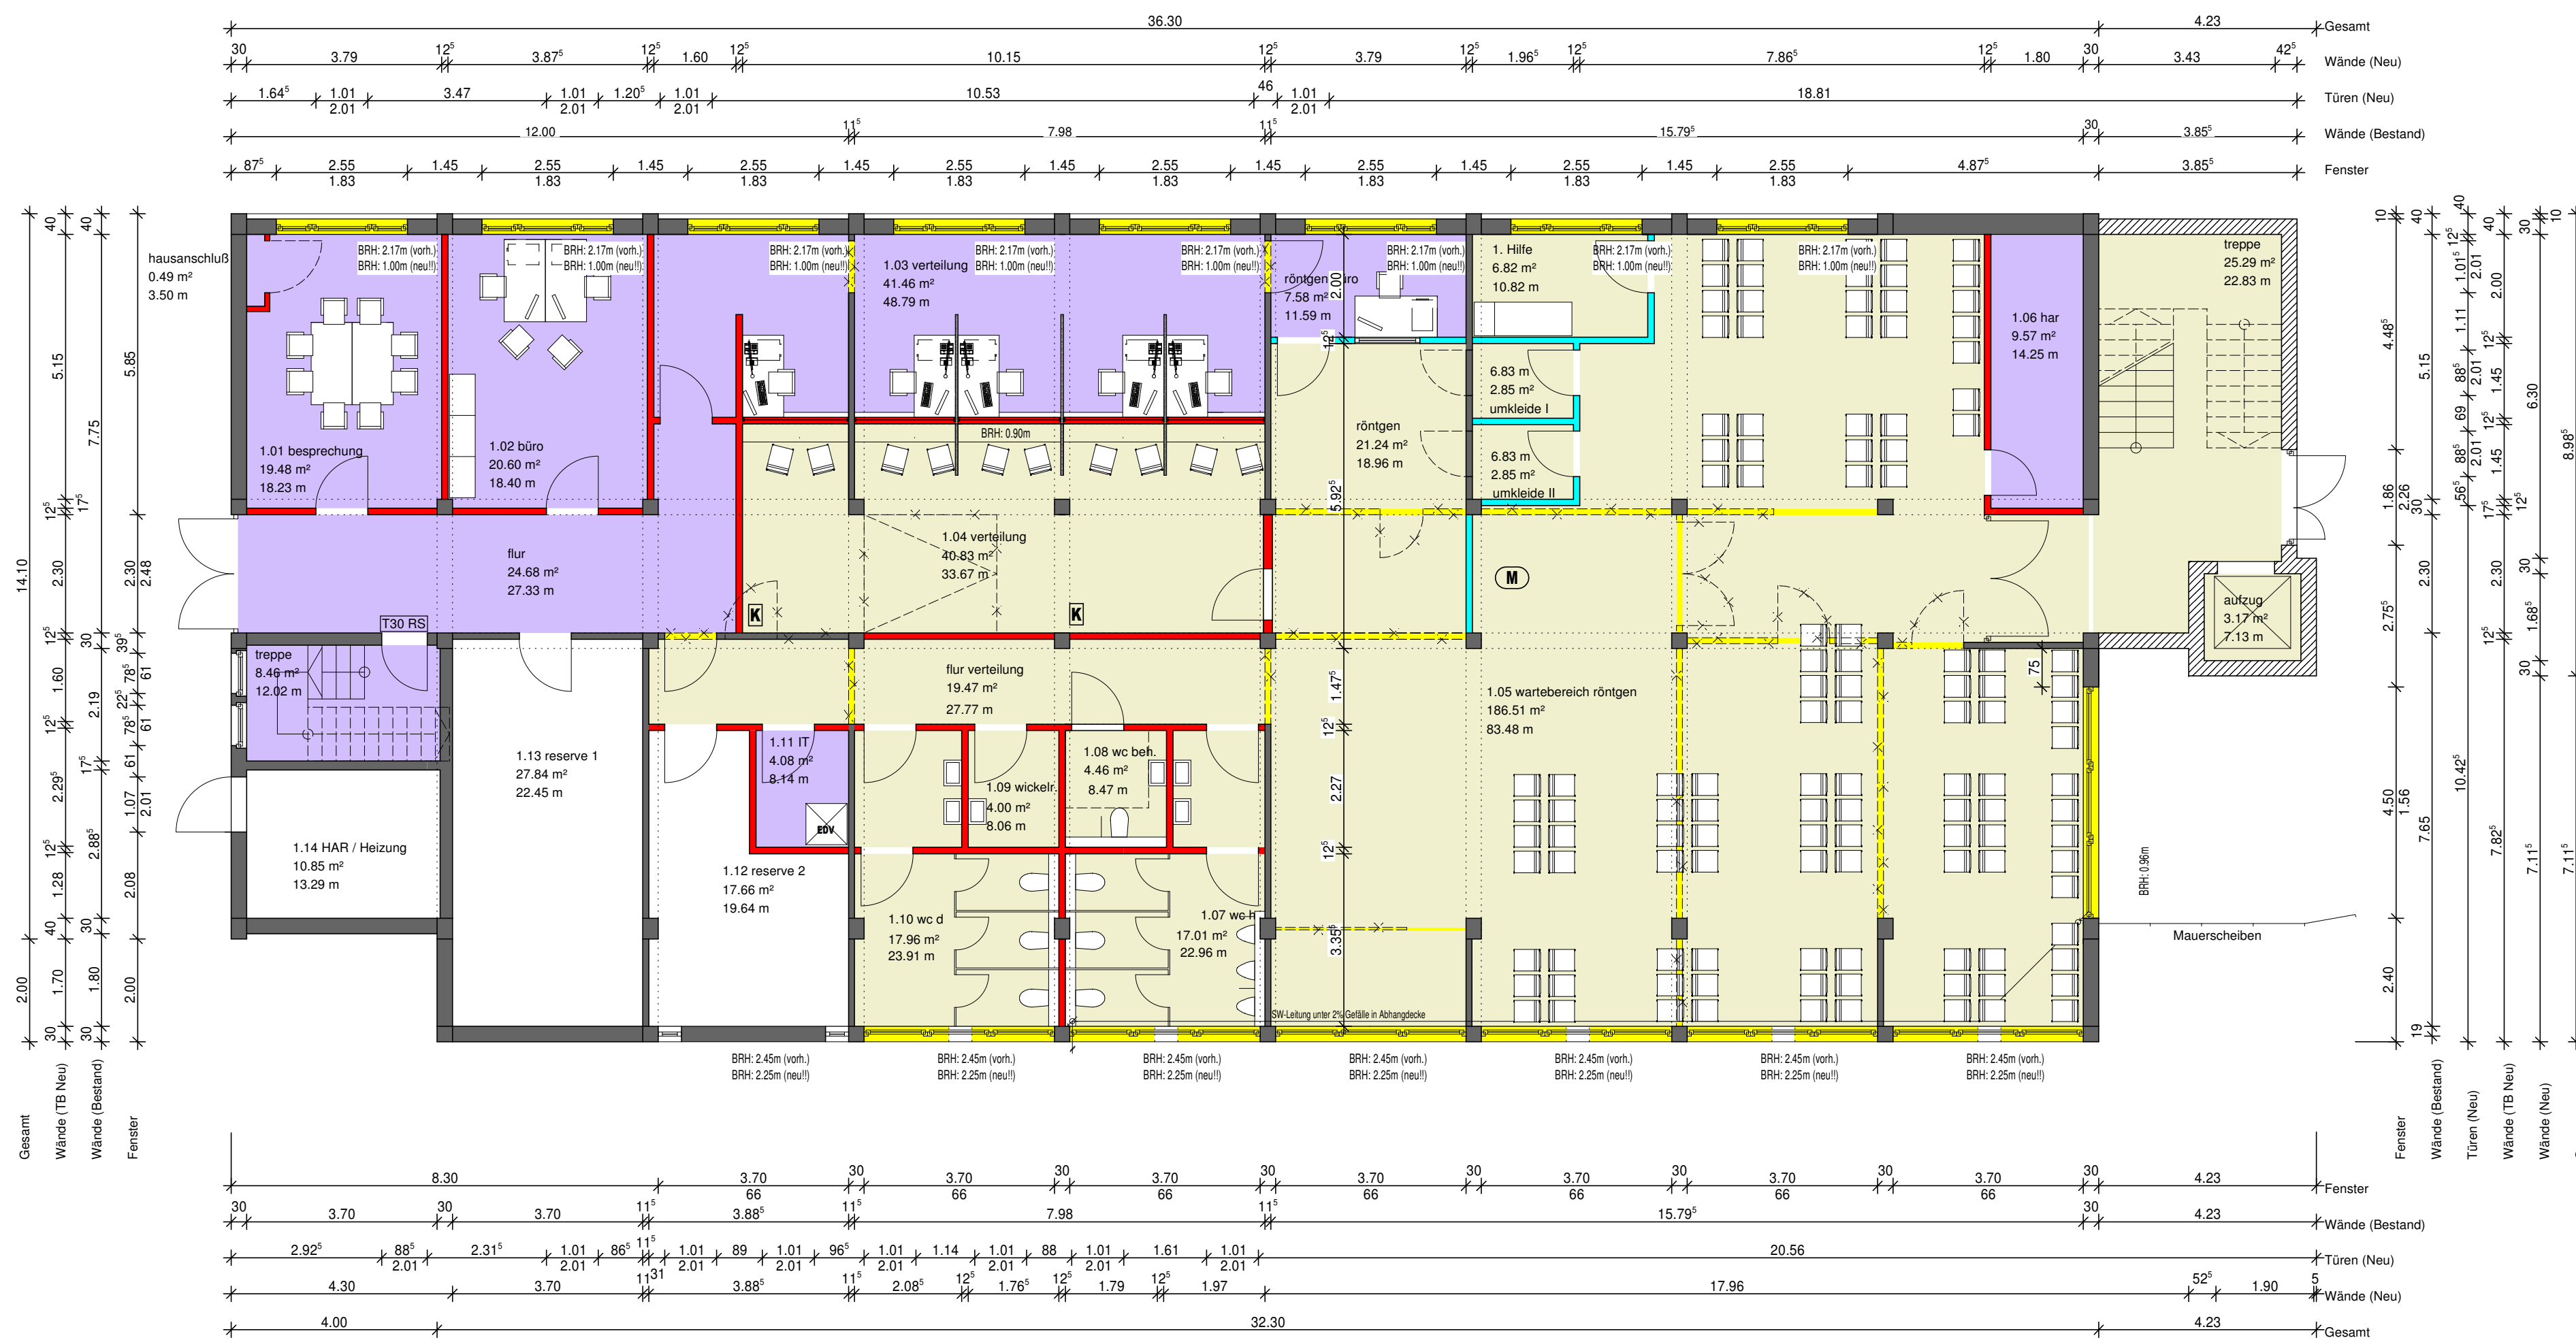

kellergeschoss

Legende:

- Bestand
- Besucher
- Abbruch
- Mitarbeiter
- Trockenbau neu
- Raumplanung noch nicht final abgestimmt
- Standort Monitor
- Standort Kamera
- Heizkörper



bauherr  
Kreis Siegen Wittgenstein  
Koblenzer Str. 73  
57072 Siegen

bauvorhaben  
Nutzungsänderung eines  
Lagergebäudes in die ZAB - Burbach  
Zur Eisenkaute 28  
57299 Burbach

planbezeichnung  
Grundriss KG+ EG, Schnitt

bauherr

architekt

| index | datum      | änderungsvermerk            |
|-------|------------|-----------------------------|
| g     | 21.05.2015 | planänderungen eg+kg!       |
| h     | 01.06.2015 | planänderungen eg+kg!       |
| i     | 21.08.2015 | planänderungen eg+kg!       |
| j     | 28.08.2015 | planänderungen eg i server! |
| k     | 02.11.2015 | planänderungen anbau        |
| l     | 05.11.2015 | planänderungen anbau+kg     |

entwurfsverfasser  
Kreis Siegen Wittgenstein  
- Fachservice Immobilien -

massstab 1\_100  
datum 21.08.2015  
gez. mark kowalski  
Dipl.-Ing. Architekt (FH)

BA