


# Untergeschoss

rot: Fa. Schwach Dello  
 gelb: Fa. Elmer Vert.

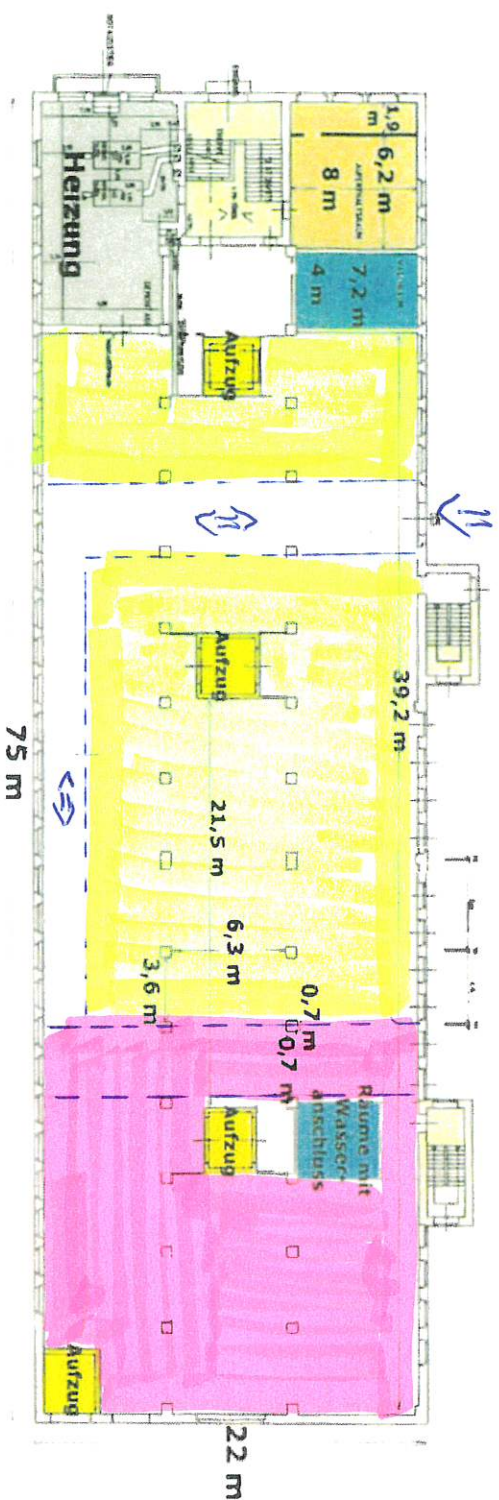

- Hallenfläche
- Bürofläche
- Aufzüge
- Treppenhaus
- Sanitär
- Heizungsraum

nicht 100%ig maßstabsgerecht

Untergeschoss