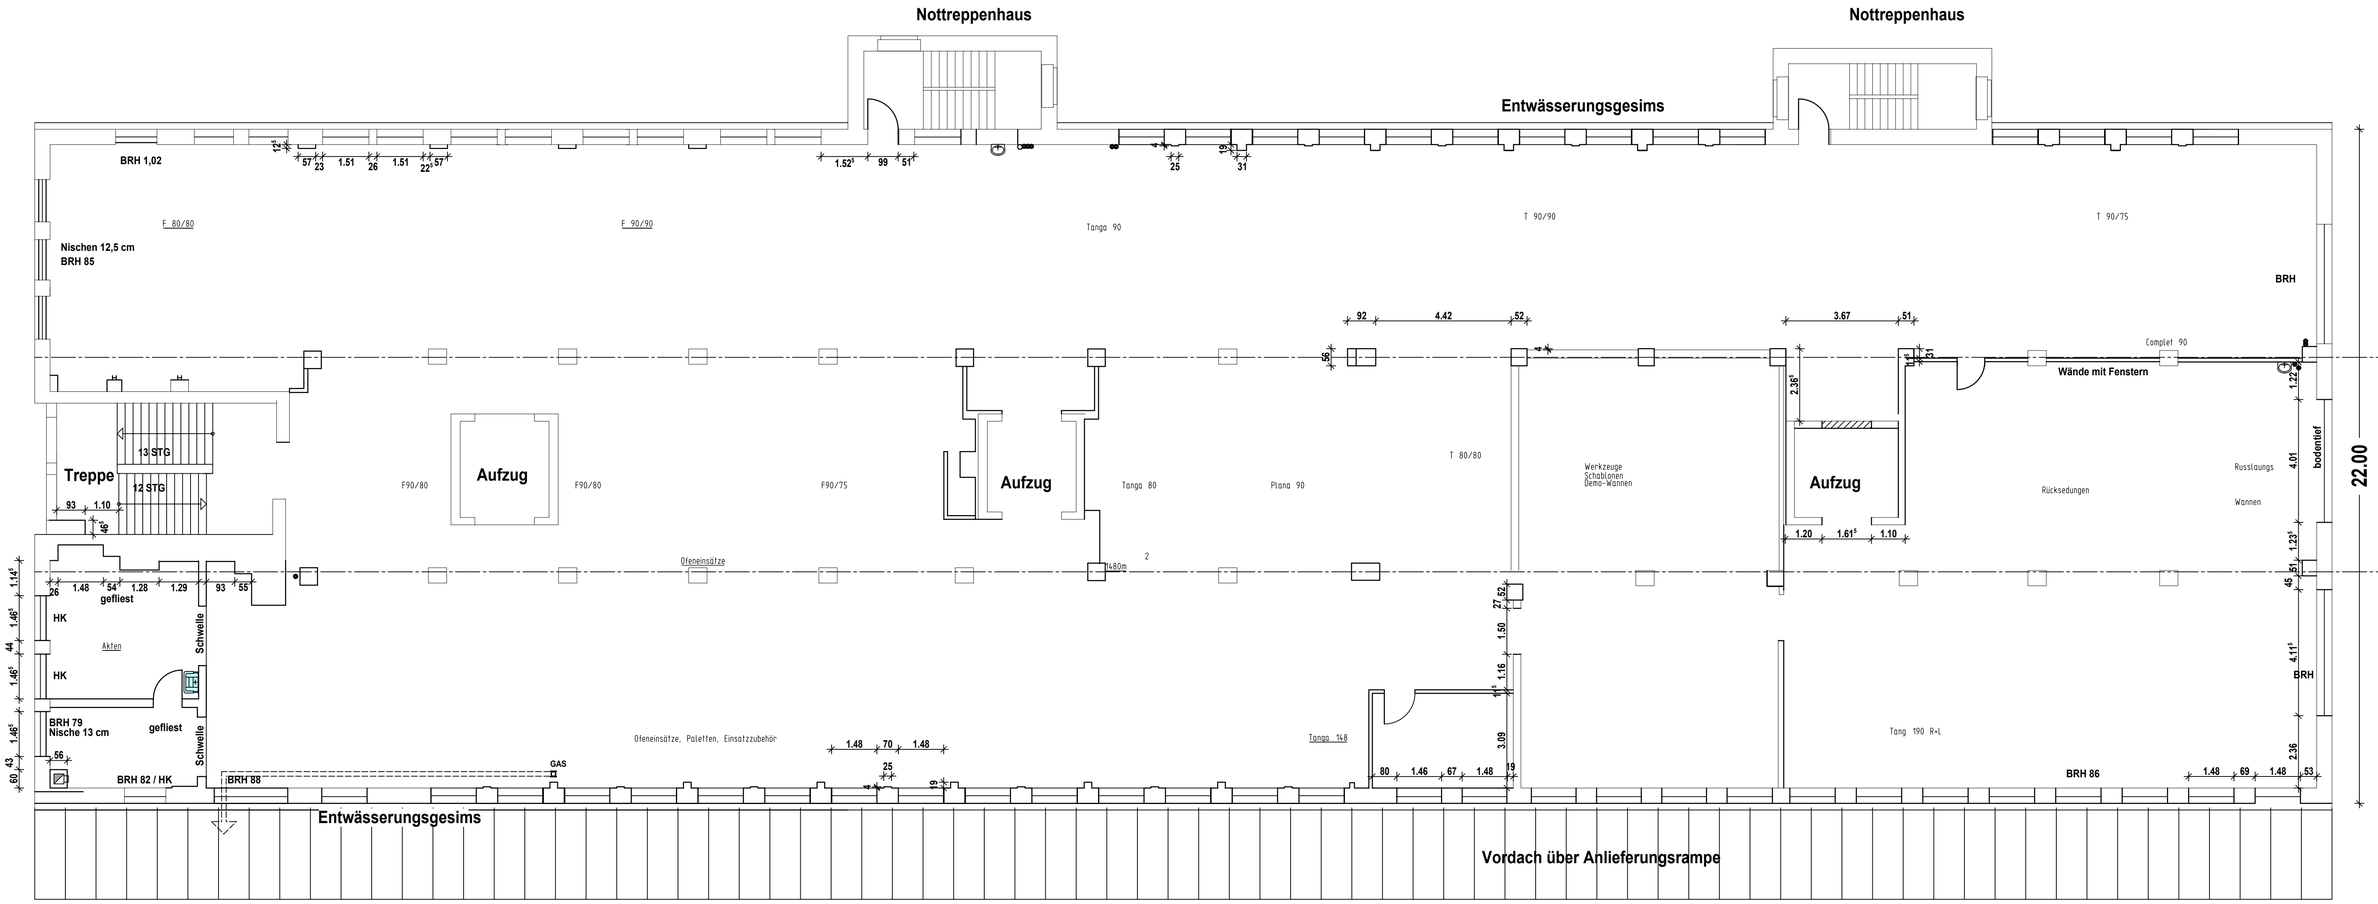

1. OBERGESCHOSS

Geplante Nutzung: Physikalische Be-und Verarbeitung von pulverförmigen Produkten inkl. der Lagerung von Roh-, Fertig- und Gebinde Produkten
Ehemalige Nutzung: Versandlager

75.00

V O R A B Z U G (NACH TEILAUFMASSEN)

Die angebenenen Maße sind gerundete, mittlere ca.-Maße.
Das Gebäude konnte wegen Vermietung nur teilweise begangen werden.
Die Vorgaben der Bestandspläne der Fa. Buderus stimmen nur teilweise mit dem Bestand überein. Die Maße stimmen teilweise nicht. Die Wanddicken und Stützen sind in allen Geschossen unterschiedlich, teilweise schief.
Flächenwerte können unschärfen enthalten durch Schiefstellungen, ungleichen Putzauftrag oder nicht feststellbare Wanddicken haben.
Eingezeichnete Sanitärobjekte sind nur symbolisch dargestellt.

ABBRUCH
BESTAND
NEU

Erlensee, den

Die Bauherrschaft

Der Entwurfsverfasser

Schedewie & Schedewie
ARCHITEKTUR ERLEBEN

ARCHITEKT DIPL. ING.ROLAND SCHEDEWIE
Bogenstraße 9 – 63526 Erlensee – 06183-2662

BESTANDSPLAN mit Teilaufmaß der Immobilie „Buderus-Park 4“ 63697 Hirzenhain

A. Ebbecke Verfahrenstechnik AG
Keltenstraße 16 in 63486 Bruchköbel

1. OBERGESCHOSS **M. 1 : 100**
Proj. Nr. 518-2021 **Plan Nr. 4**